


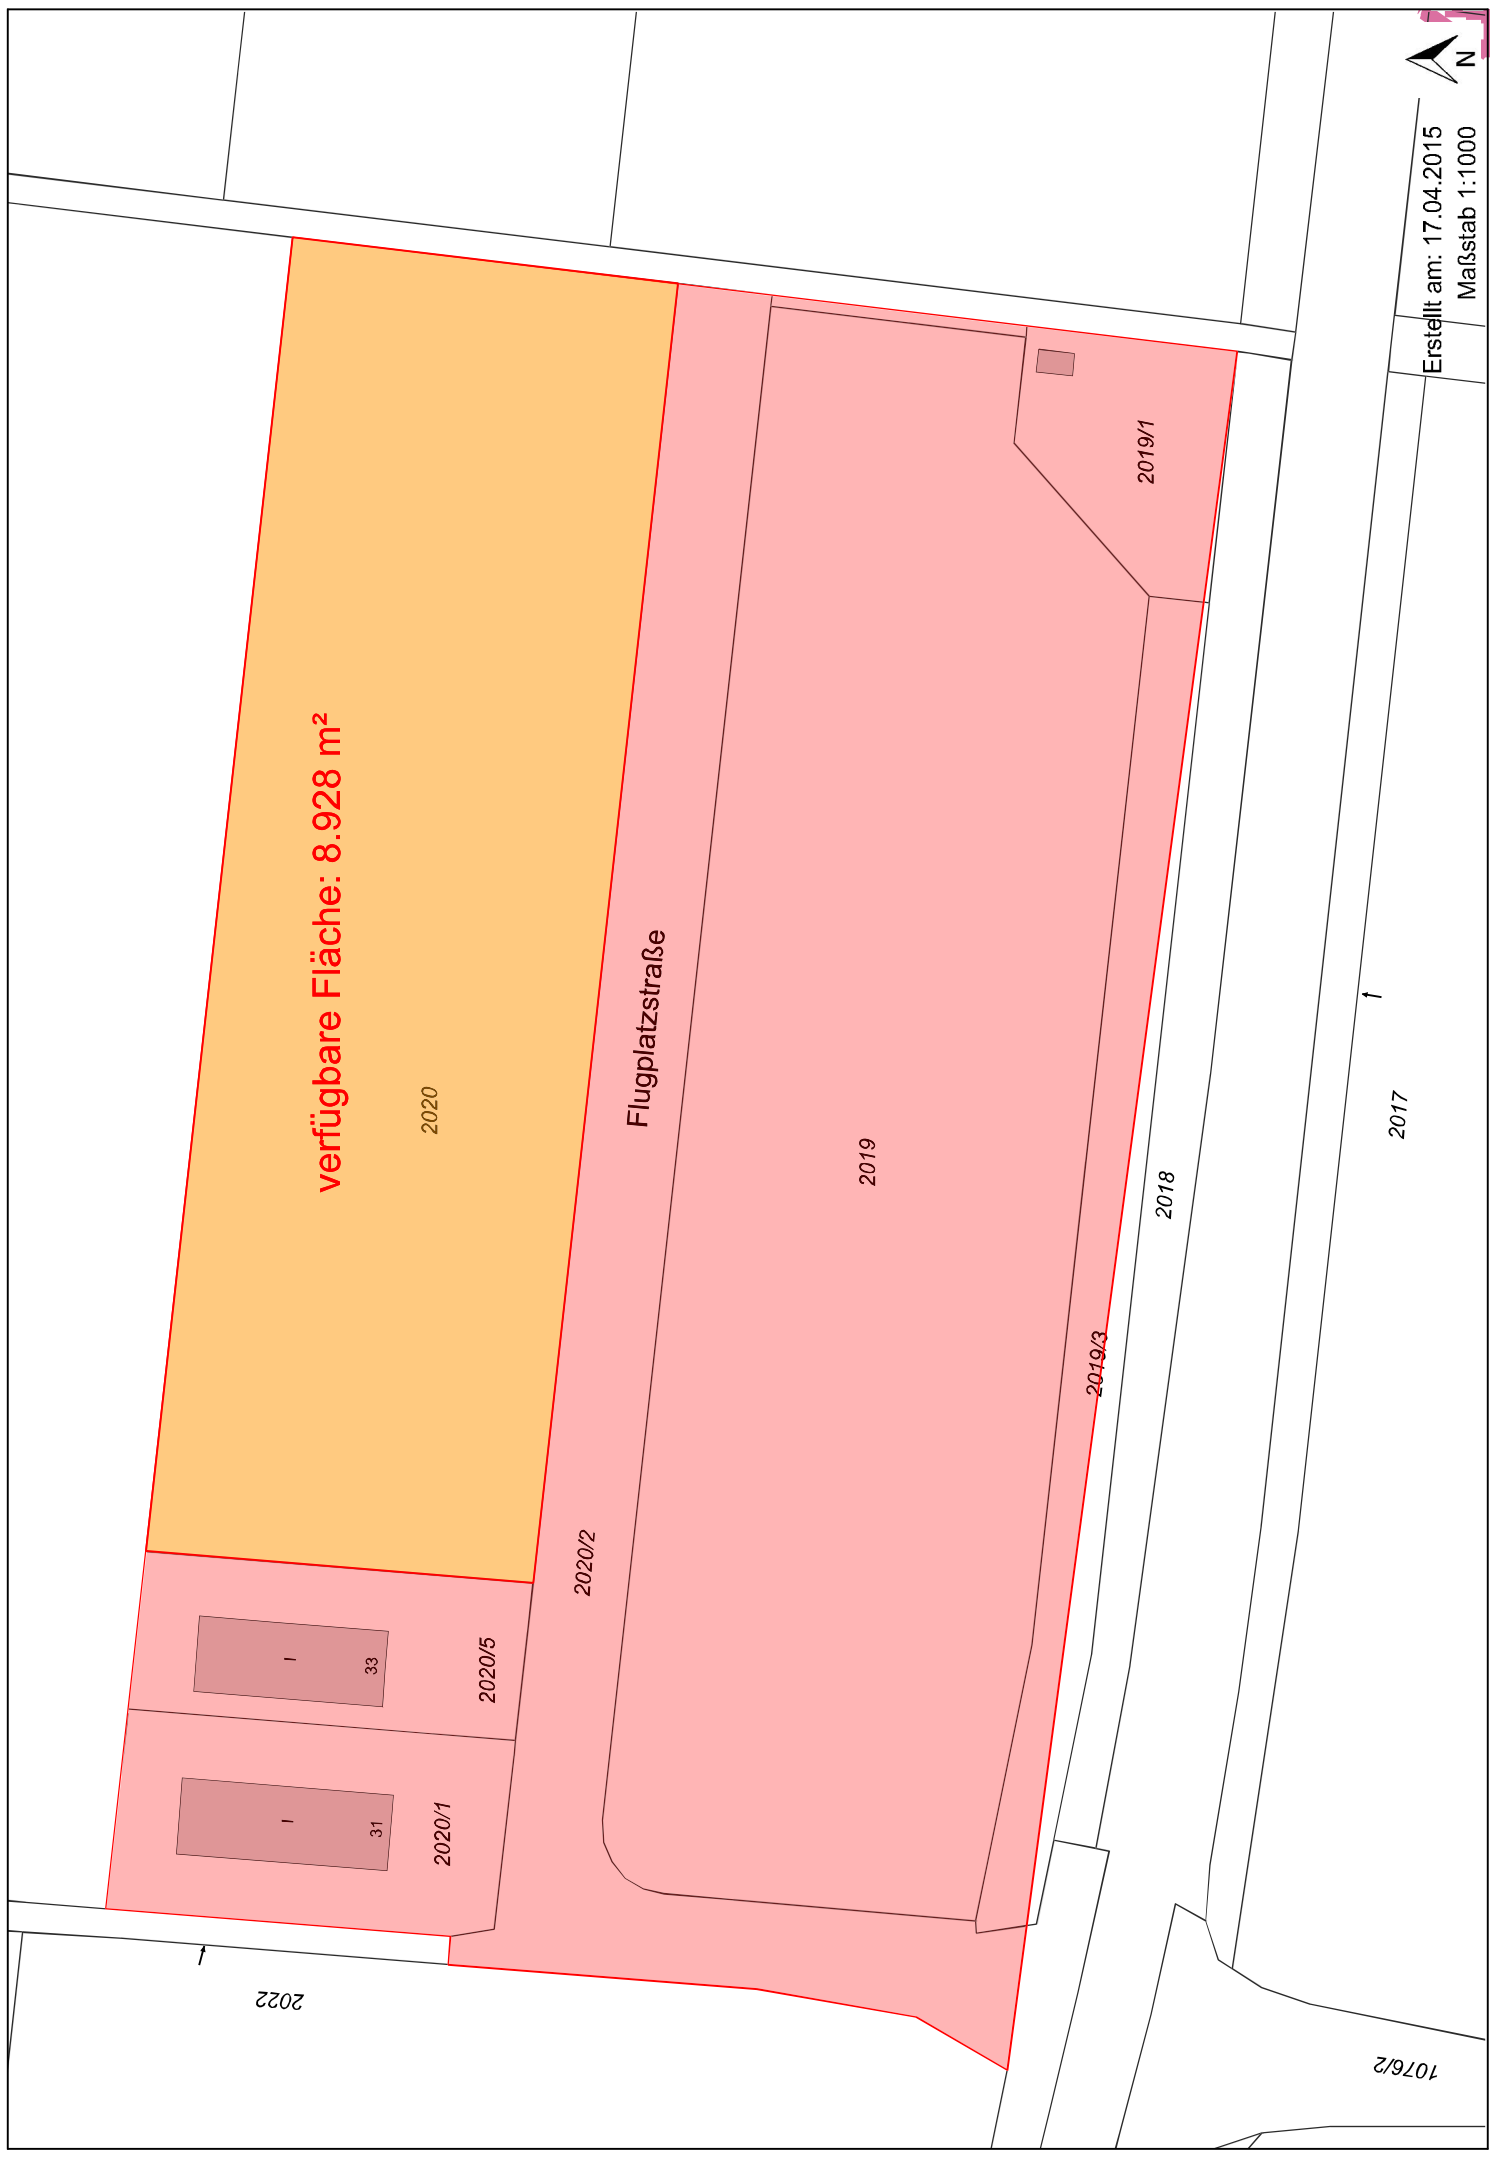

Erstellt am: 17.04.2015
Maßstab 1:1000



verfügbare Fläche: 8.928 m²

2020

Flugplatzstraße

2019

2019/1

2019/3

2018

2017

2020/5

2020/1

2020/2

2022

1076/2

33

31