


Station	GRADIENTE	GELÄNDE
0+00	323,17	323,17
5+07	323,34	323,34
9+00	323,43	323,43
10+00	323,44	323,44
11+71	323,45	323,45
12+93	323,45	323,45
20+00	323,40	323,39
22+24	323,37	323,37
27+21	323,34	323,34
27+72	323,34	323,34
30+00	323,33	323,33
38+73	323,31	323,31
38+45	323,30	323,30
40+00	323,28	323,28
44+45	323,25	323,17
46+43	323,17	323,17
50+00	323,24	323,22
50+55	323,24	323,22
51+76	323,22	323,22
55+55	323,25	323,26
57+96	323,26	323,26
60+00	323,27	323,27
64+99	323,30	323,30
68+00	323,33	323,33
70+00	323,32	323,32
77+13	323,36	323,36
78+85	323,35	323,35
80+00	323,34	323,34
82+91	323,38	323,38
85+41	323,39	323,39
87+00	323,39	323,39
90+00	323,37	323,37
91+09	323,36	323,36
94+00	323,33	323,33

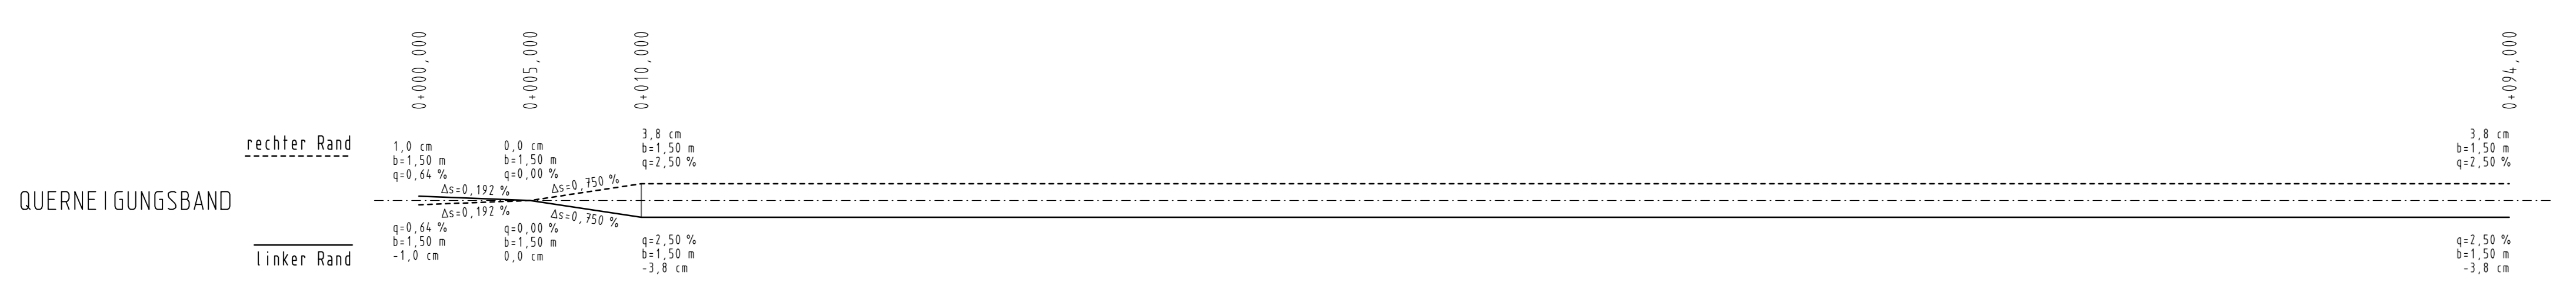

NR. ÄNDERUNG/ERGÄNZUNG	DATUM/NAME

MKS ARCHITEKTEN-INGENIEURE GmbH
 Mühlenweg 8 - 94347 Ascha - Tel. 09961/9421-0 - Fax 09961/9421-29 - E-Mail: ascha@mks-ai.de - http://www.mks-ai.de

PLANART	Wasserrecht		ZEICHNUNG-NR.	WR 3.1
BAUORT / PROJEKT	Gemeinde Aholting Erschließung WA "Wirtsfeld IV"		PROJEKT-NR.	2015-45
AUFTRAGGEBER/BAUHERR	Gemeinde Aholting Schlossplatz 2 94369 Rain		BAUABSCHNITT	TEILABSCHNITT
DARSTELLUNG	Höhenplan Zufahrtsstraße 1		LANDKREIS	Straubing-Bogen
GEZEICHNET	BEARBEITET	ORT / DATUM	MASZTAB	1:200/50
OS	OS	Ascha, den 04.10.2016	PLANGRÖSSE	
			PROJEKT/DATEINAME	
			UNTERSCHRIFT	