Systemschnitt SSK07 – Reinigungsanlage – Rigole M 1:100

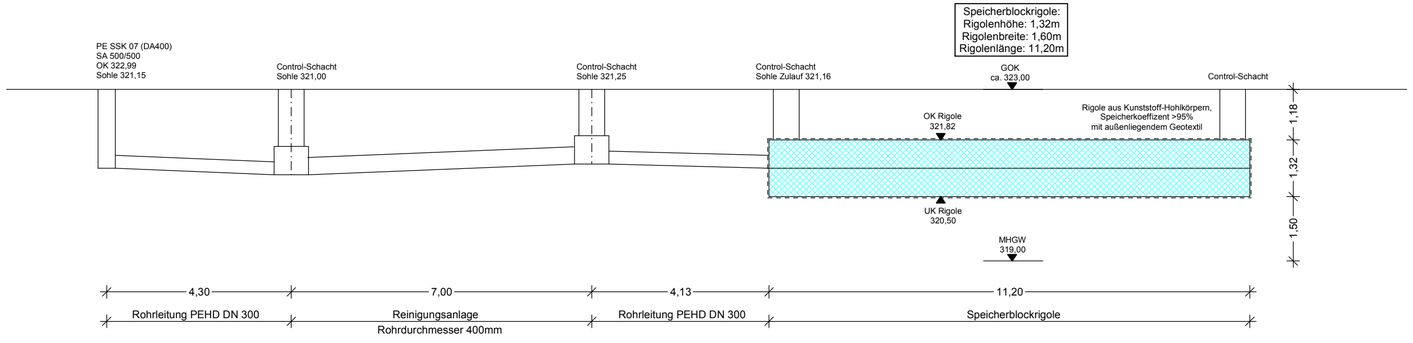

NR.	ÄNDERUNG/ERGÄNZUNG	DATUM/NAME

MKS ARCHITEKTEN-INGENIEURE GmbH

Mühlenweg 8 - 94347 Ascha - Tel. 09961/9421-0 - Fax 09961/9421-29 - E-Mail: ascha@mks-ai.de - http://www.mks-ai.de

PLANART: Wasserrecht	ZEICHNUNG-NR.: WR 4.0
BAUORT / PROJEKT: Gemeinde Aholfing Erschließung WA "Wirtsfeld IV"	PROJEKT-NR.: 2015-45 BAUABSCHNITT: TEILABSCHNITT:
AUFTRAGGEBER/BAUHERR: Gemeinde Aholfing Schlossplatz 2 94369 Rain	LANDKREIS: Straubing-Bogen REGIERUNGS-BEZIRK: Niederbayern
DARSTELLUNG: Systemschnitt Regenwasserversickerungsanlage	MASZSTAB: 1:100 PLANGRÖSSE: PROJEKT/DATEINAME:
GEZEICHNET: os BEARBEITET: os ORT / DATUM: Ascha, den 04.10.2016	UNTERSCHRIFT:

CARD/1