


ANLAGE 1 zum Deckblatt Nr. 2 vorhabenbezogener Bebauungs- und Grünordnungsplan mit integriertem Vorhaben- und Erschließungsplan SO PV "Bahnlinie" - Flächennutzung Bestand

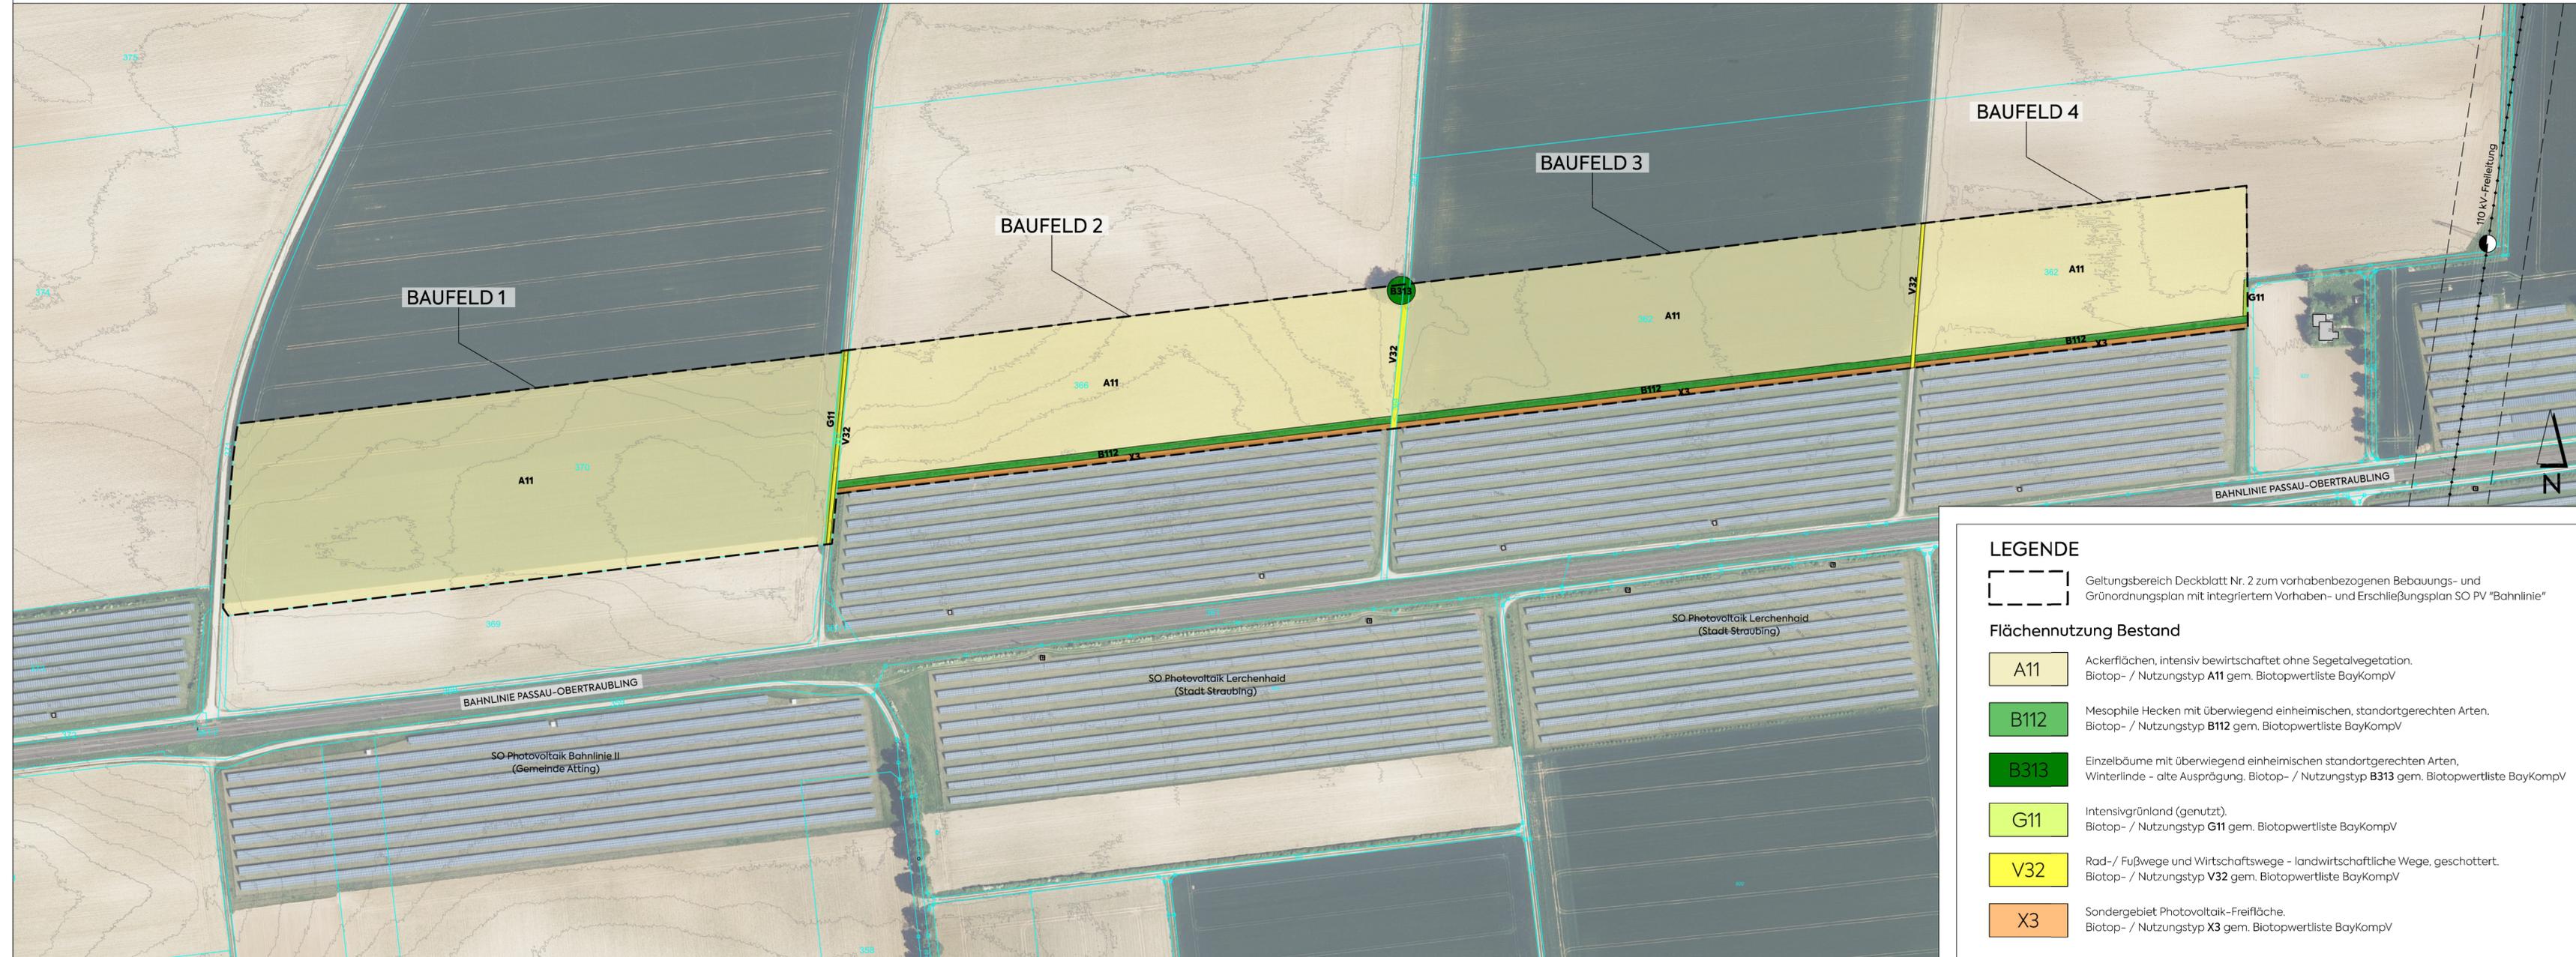

LEGENDE

Geltungsbereich Deckblatt Nr. 2 zum vorhabenbezogenen Bebauungs- und Grünordnungsplan mit integriertem Vorhaben- und Erschließungsplan SO PV "Bahnlinie"

Flächennutzung Bestand

- A11** Ackerflächen, intensiv bewirtschaftet ohne Segetalvegetation. Biotop- / Nutzungstyp **A11** gem. Biotopwertliste BayKompV
- B112** Mesophile Hecken mit überwiegend einheimischen, standortgerechten Arten. Biotop- / Nutzungstyp **B112** gem. Biotopwertliste BayKompV
- B313** Einzelbäume mit überwiegend einheimischen standortgerechten Arten, Winterlinde - alte Ausprägung, Biotop- / Nutzungstyp **B313** gem. Biotopwertliste BayKompV
- G11** Intensivgrünland (genutzt). Biotop- / Nutzungstyp **G11** gem. Biotopwertliste BayKompV
- V32** Rad- / Fußwege und Wirtschaftswege - landwirtschaftliche Wege, geschottert. Biotop- / Nutzungstyp **V32** gem. Biotopwertliste BayKompV
- X3** Sondergebiet Photovoltaik-Freifläche. Biotop- / Nutzungstyp **X3** gem. Biotopwertliste BayKompV

PLANART ENTWURF	PLANNUMMER B 1.1
BAUORT PROJEKT Gemeinde Atting Deckblatt Nr. 2 zum vorhabenbezogenen Bebauungs- und Grünordnungsplan mit integriertem Vorhaben- und Erschließungsplan SO PV "Bahnlinie"	PROJEKTNUMMER 2023-03
BAUHERR Gemeinde Atting VG Rain Schloßplatz 2 94369 Rain	BAUABSCHNITT - LANDKREIS STADT Straubing-Bogen REGIERUNGSBEZIRK Niederbayern
DARSTELLUNG ANLAGE 1 Flächennutzung Bestand	MAßSTAB 1:2.500 29,7 x 95,0 cm
BEARBEITET sc/al	GEZEICHNET sc DATUM 18.09.2024 UNTERSCHRIEBT 175 420 Althammer

