


LEGENDE

Befestigungsart	Fläche
Strasse, Asphalt	1150 m ²
Rasenengpflaster	200 m ²
Schotterrasen	375 m ²
Grünfläche	145 m ²
EZ	Einzeiler 75 m ²
ZZ+3	Zweizeiler +3cm 25 m ²
DZM	Dreizeilermüde 75m ²
	gepl. SW-Kanal
	gepl. Entwässerungsleitungen

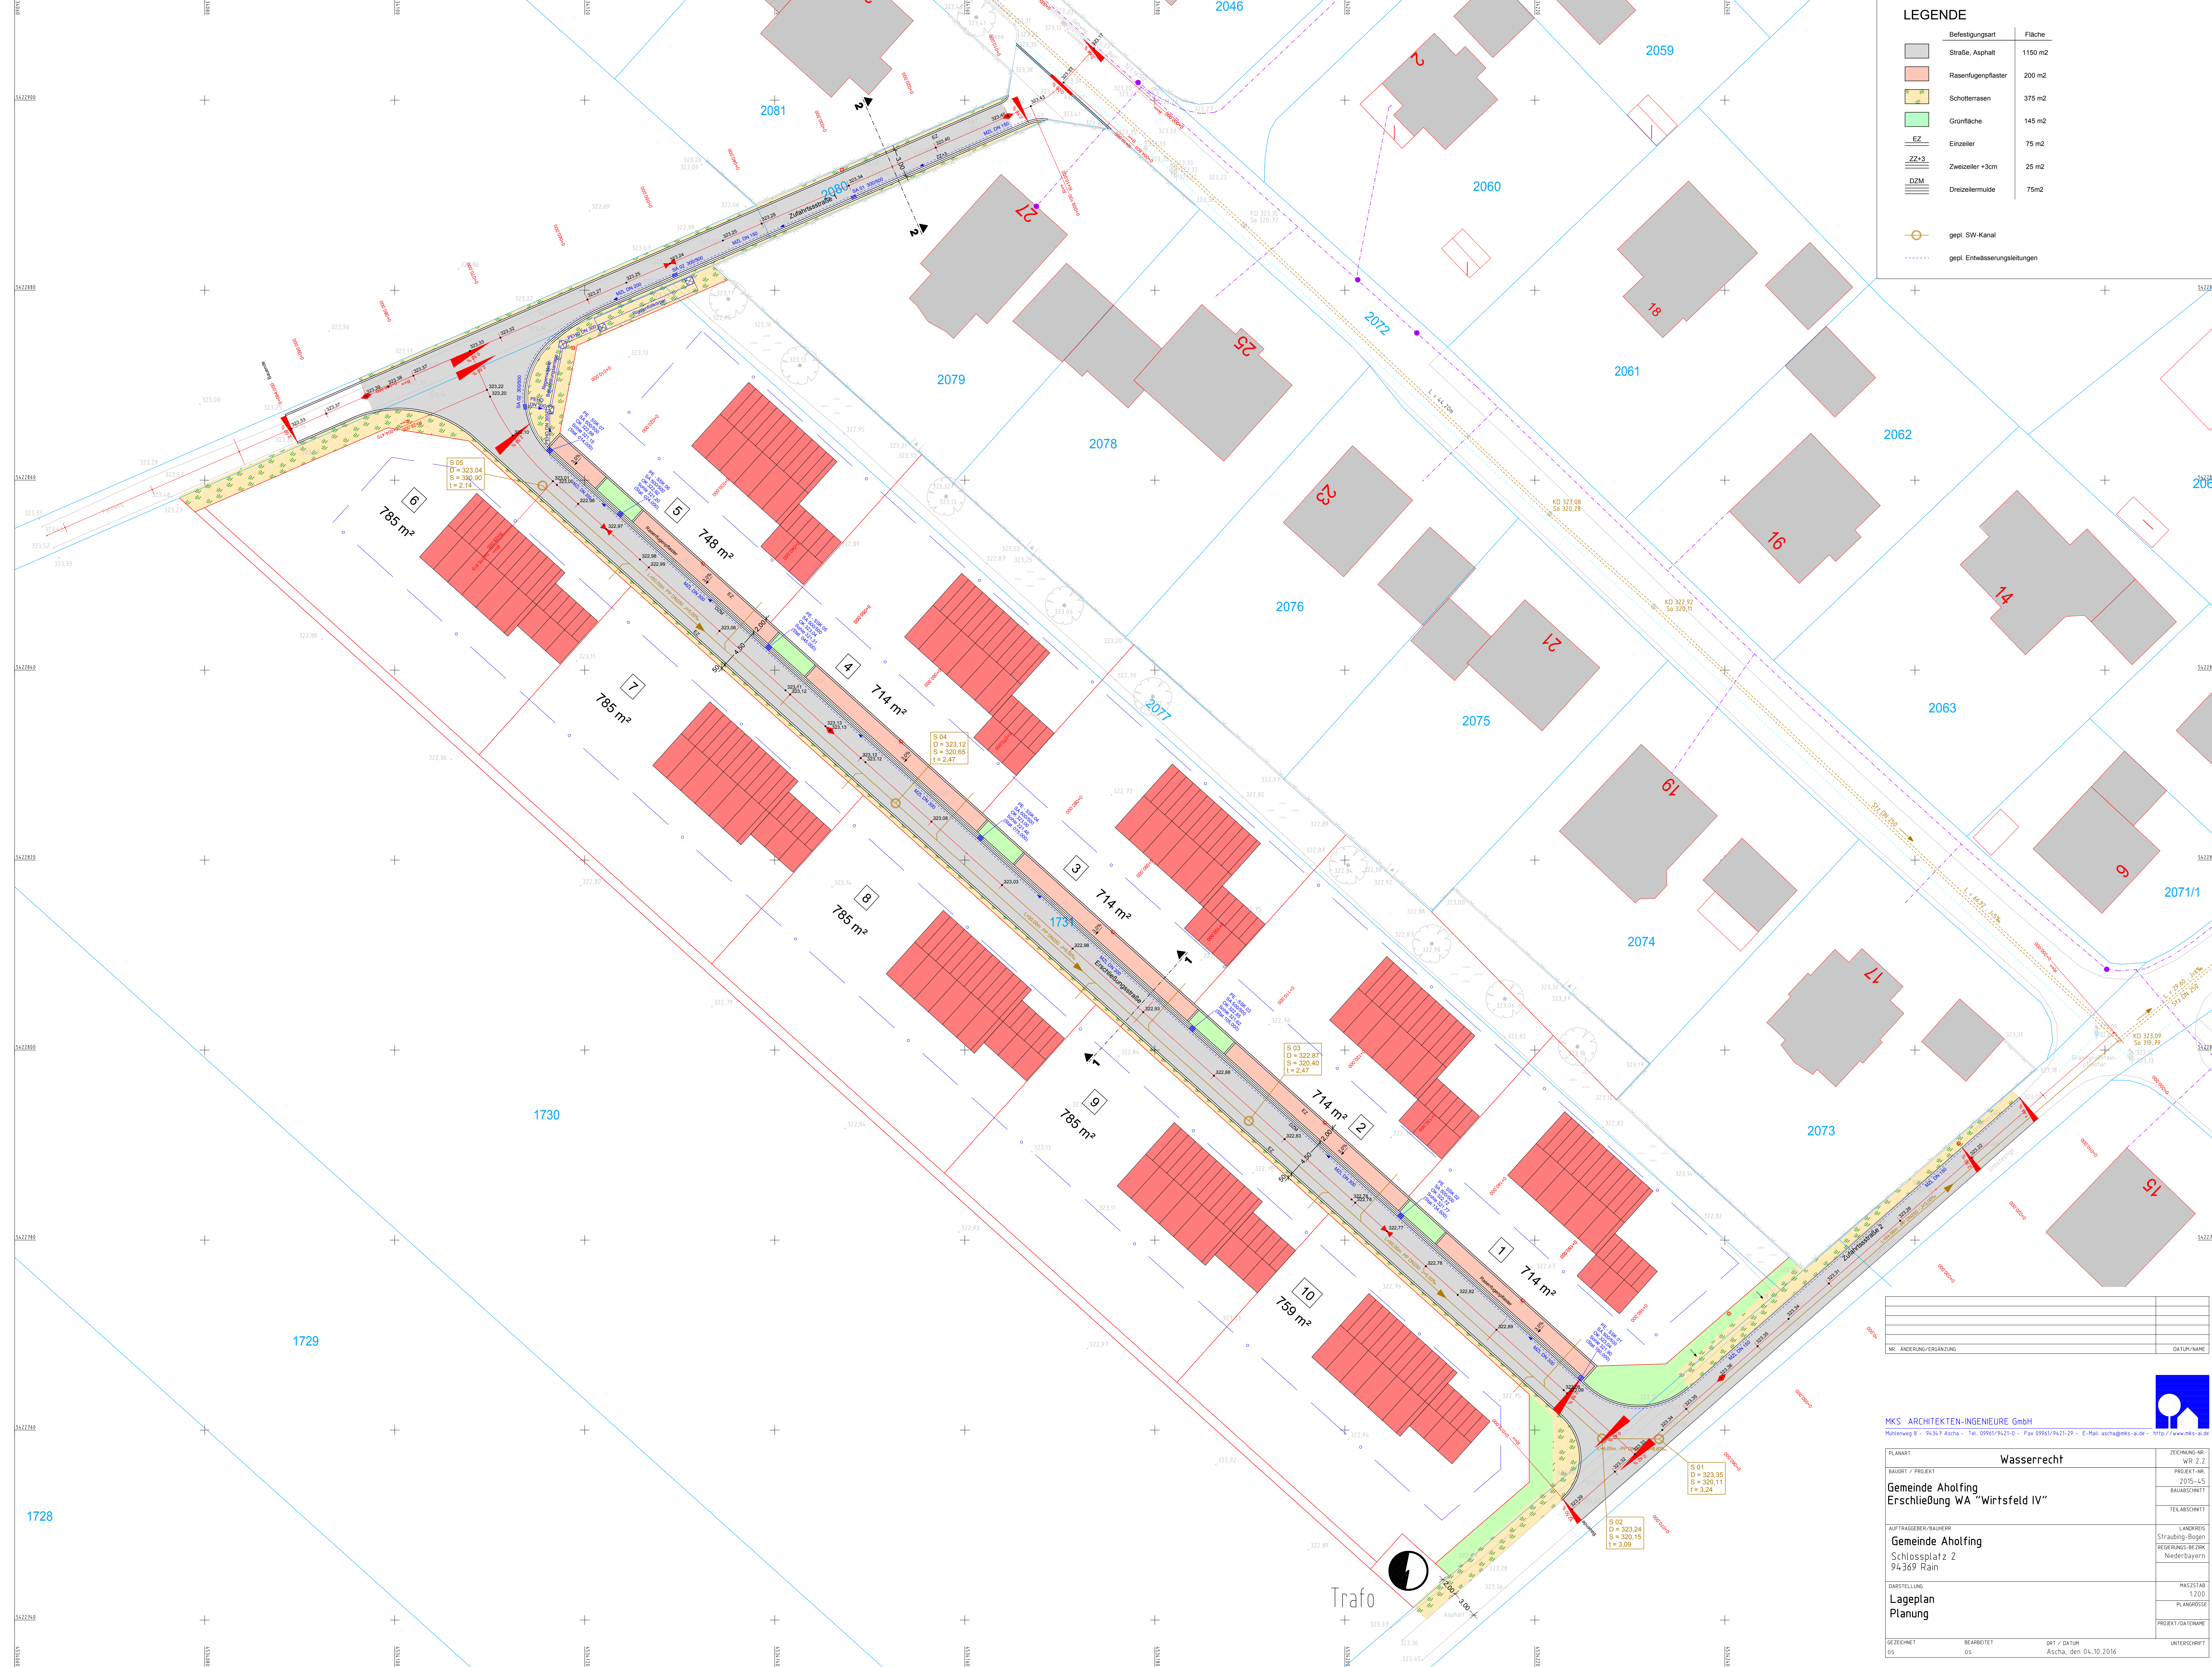

NR. ÄNDERUNG/ERGÄNZUNG	DATUM/NAME

MKS ARCHITEKTEN-INGENIEURE GmbH
 Mühlweg 8 - 84347 Ascha - Tel. 09961/9421-0 - Fax 09961/9421-29 - E-Mail: info@mksges.de - http://www.mksges.de

PLANKRIT	Wasserrecht	ZEICHNUNG-NR.	WR 2.2
BAUORT / PROJEKT	Gemeinde Aholting Erschließung WA "Wirtsfeld IV"	PROJEKT-NR.	2015-45
AUFTRAGSBEREITER/AUSFÜHRER	Gemeinde Aholting Schlossplatz 2 94369 Rain	BAUABSCHNITT	
DARSTELLUNG	Lageplan Planung	TEILABSCHNITT	
GEZEICHNET	OS	BEARBEITET	OS
DRIT / DATUM	Ascha, den 04.10.2016	MASSTAB	1:200
		PLANDRÜSSE	
		PROJEKT/DATUMNAME	
		UNTERSCHRIFT	

